


Het Laathof - Bovenverdieping

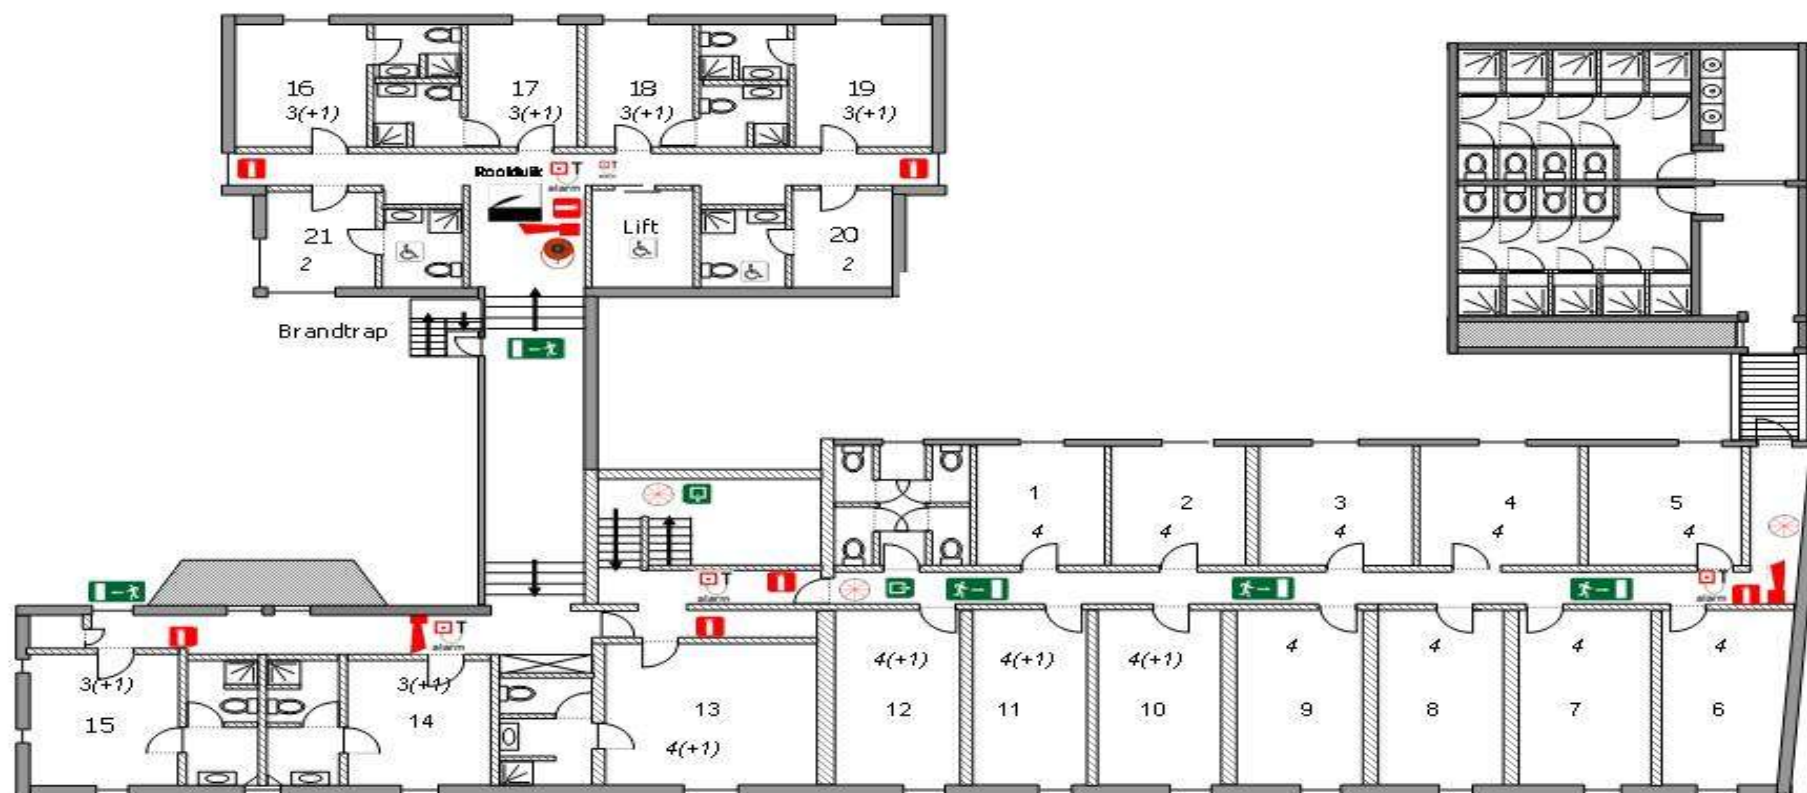

In cursief: aantal beschikbare bedden